

사업명 PROJECT TITLE

순천시 석현동 28-1번지 일원
공동주택 신축공사

건축주 CLIENT

(주)제이엠에셋

설계사무소 DESIGN OFFICE

JUNGAHN
ARCHITECTURE
서울특별시 강남구 선릉로 340 7층
TEL.02/3443/7700 FAX.02/3443/8323

변경 후

주 기 NOTE

8				
7				
6				
5				
4				
3				
2				
1				

부 호 REV. NO.	일 자 DATE	주기 및 수정내용 NOTE & REVISIONS	검 토 REV.	확 인 APP.
-----------------	-------------	-------------------------------	-------------	-------------

승 인 APPROVED BY	우 수 고
--------------------	-------

최종수익이익	

APPROVED DATA	2021.12.
제 5 호	

CHECKED-1 BY	
기 타 2	

CHECKED-2 BY		A
31.5.2		


CHECKED-2 BY	
도면명 NAME OF DRAWING	

103동 지하1층 평면도

축척 SCALE	A1: 1/100	A3: 1/200
-------------	-----------	-----------

도면번호 DRAWING NO.	A31 - 042
---------------------	-----------

--	--

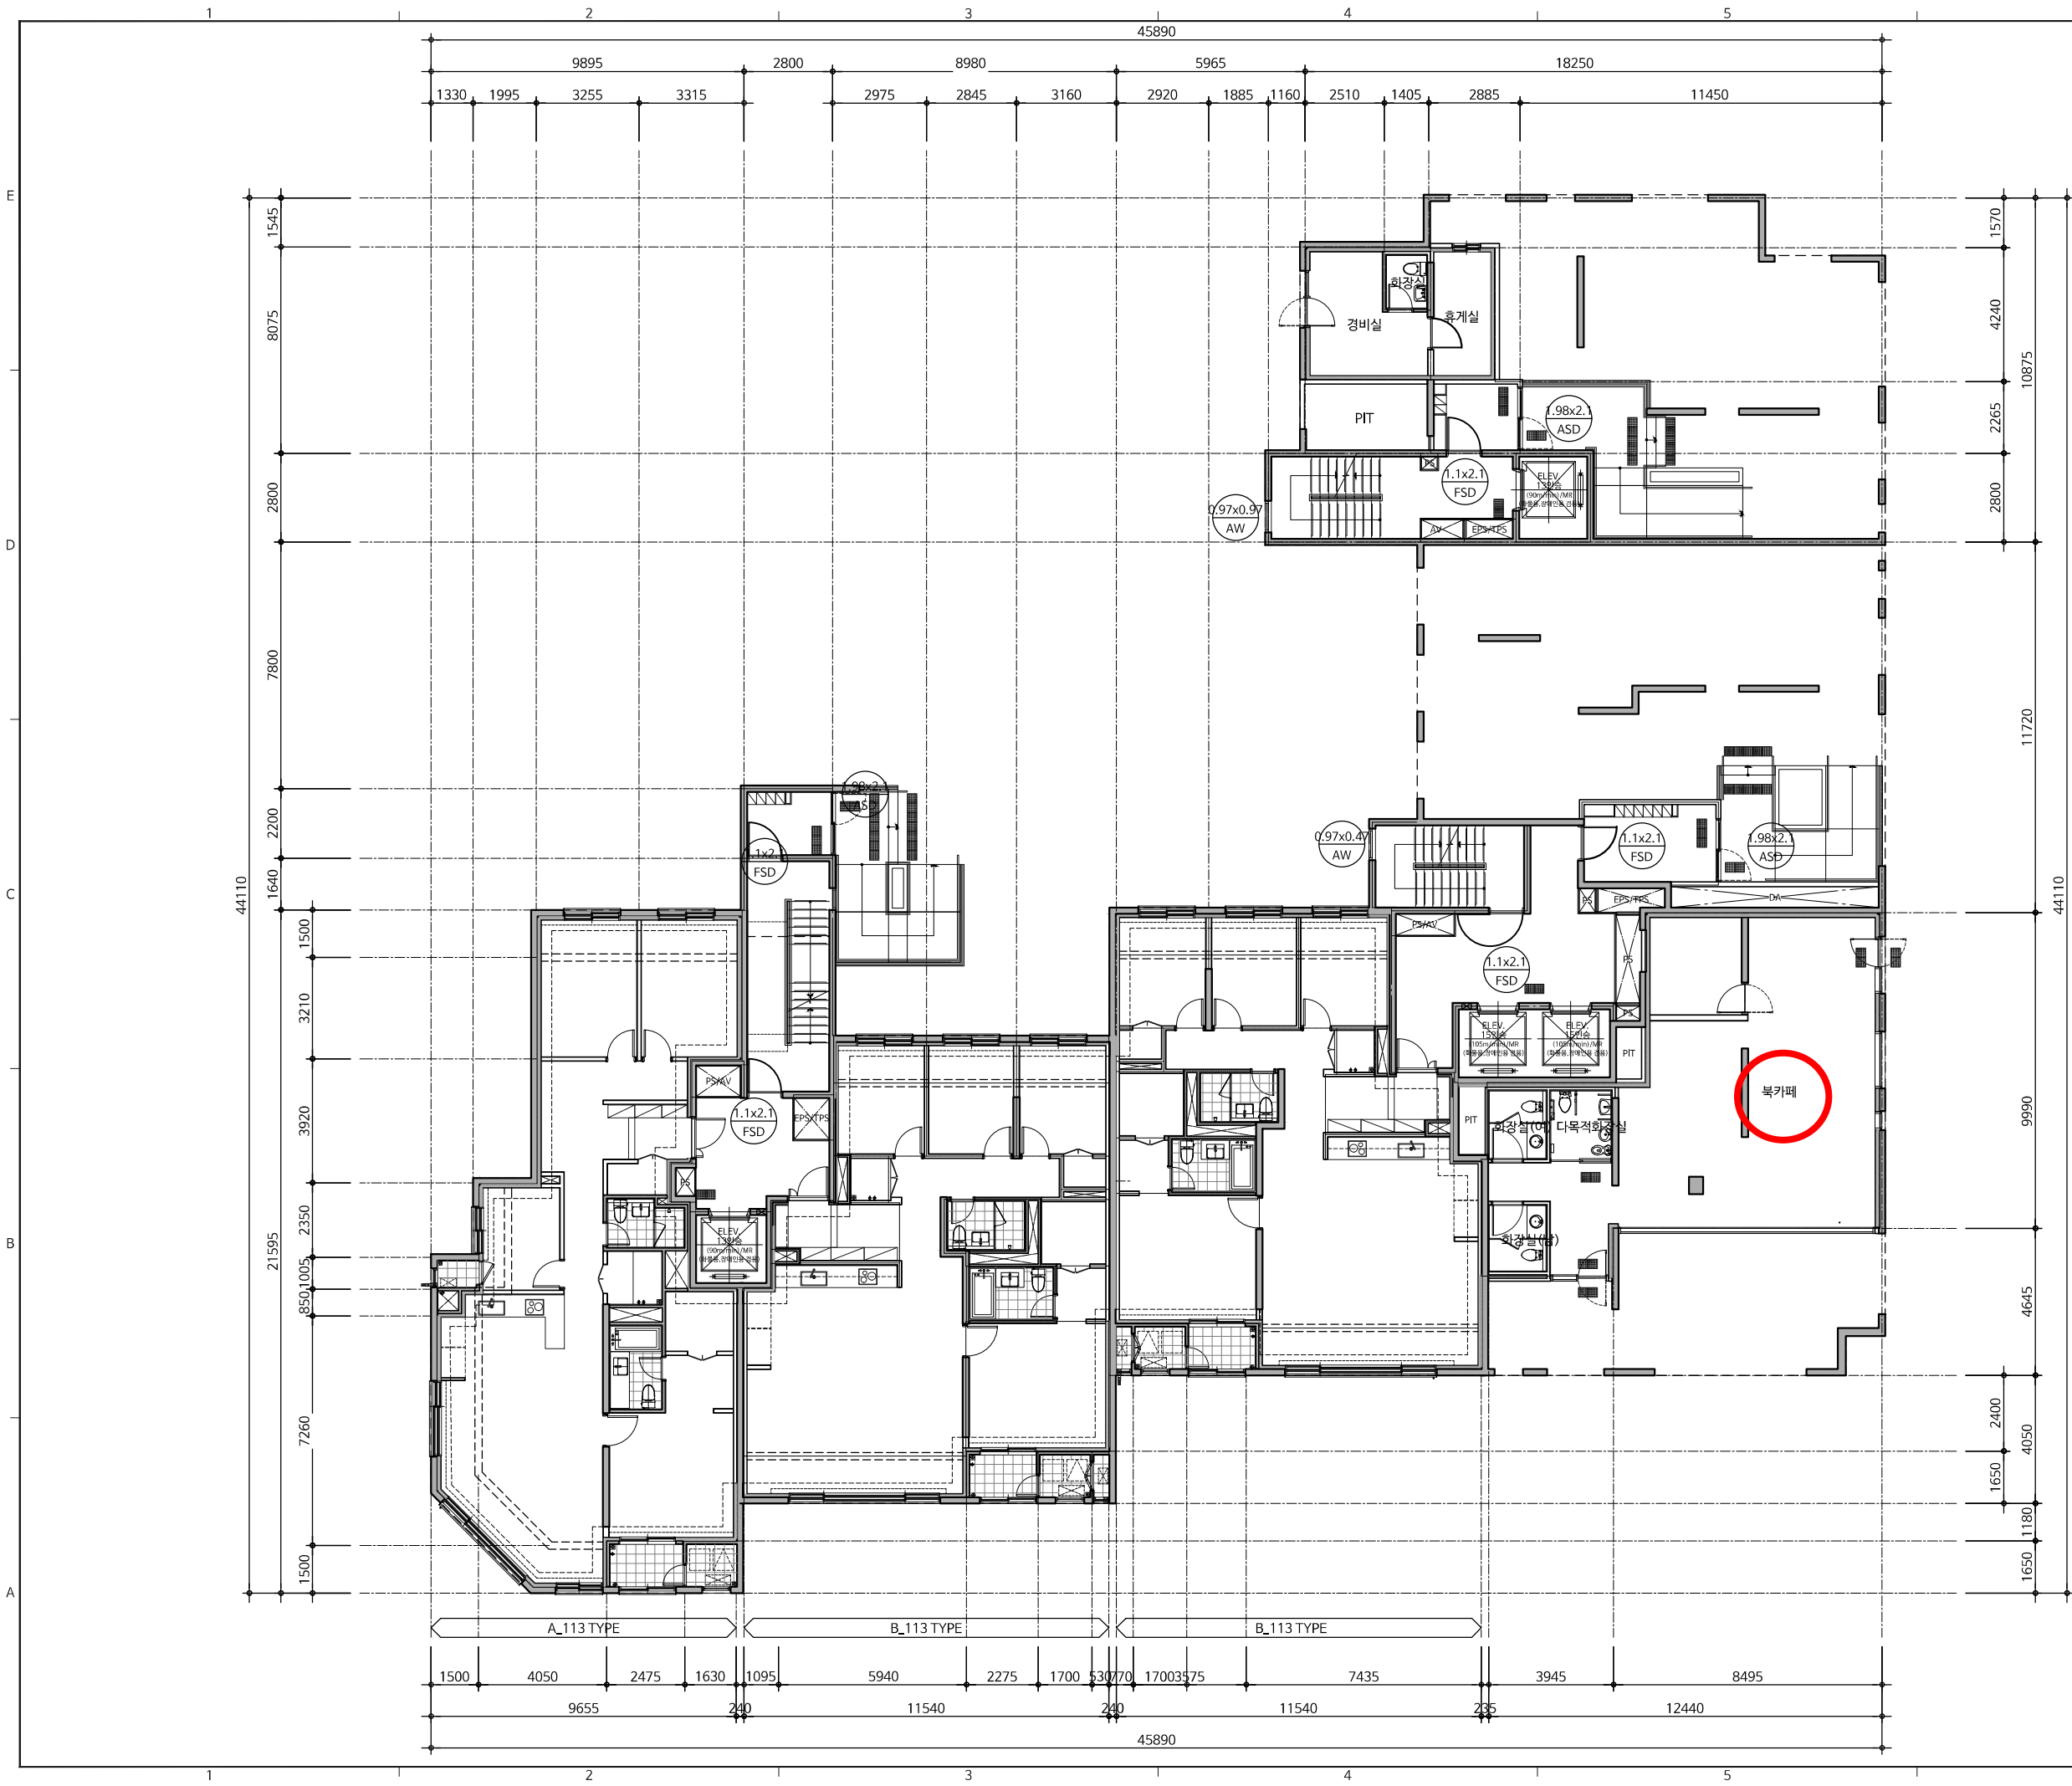

사업명 PROJECT TITLE
순천시 석현동 28-1번지 일원
공동주택 신축공사

건축주 CLIENT
(주)제이엠에셋

설계사무소 DESIGN OFFICE
JUNGAHN
ARCHITECTURE
서울특별시 강남구 선릉로 340 7층
TEL.02/3443/7700 FAX.02/3443/8323

변경 후

주 기 NOTE

8				
7				
6				
5				
4				
3				
2				
1				

REV. NO.	DATE	주 기 및 수정내용 NOTE & REVISIONS	검 토 REV.	확 인 APP.
승 인 APPROVED BY				우순곤
최종승인일자 APPROVED DATA				2021.12.
검 토 1 CHECKED-1 BY				
검 토 2 CHECKED-2 BY				
검 토 2 CHECKED-2 BY				

도면명 NAME OF DRAWING 103동 지상1층 평면도		
축척 SCALE	A1: 1/100	A3: 1/200
도면번호 DRAWING NO.	A31 - 043	